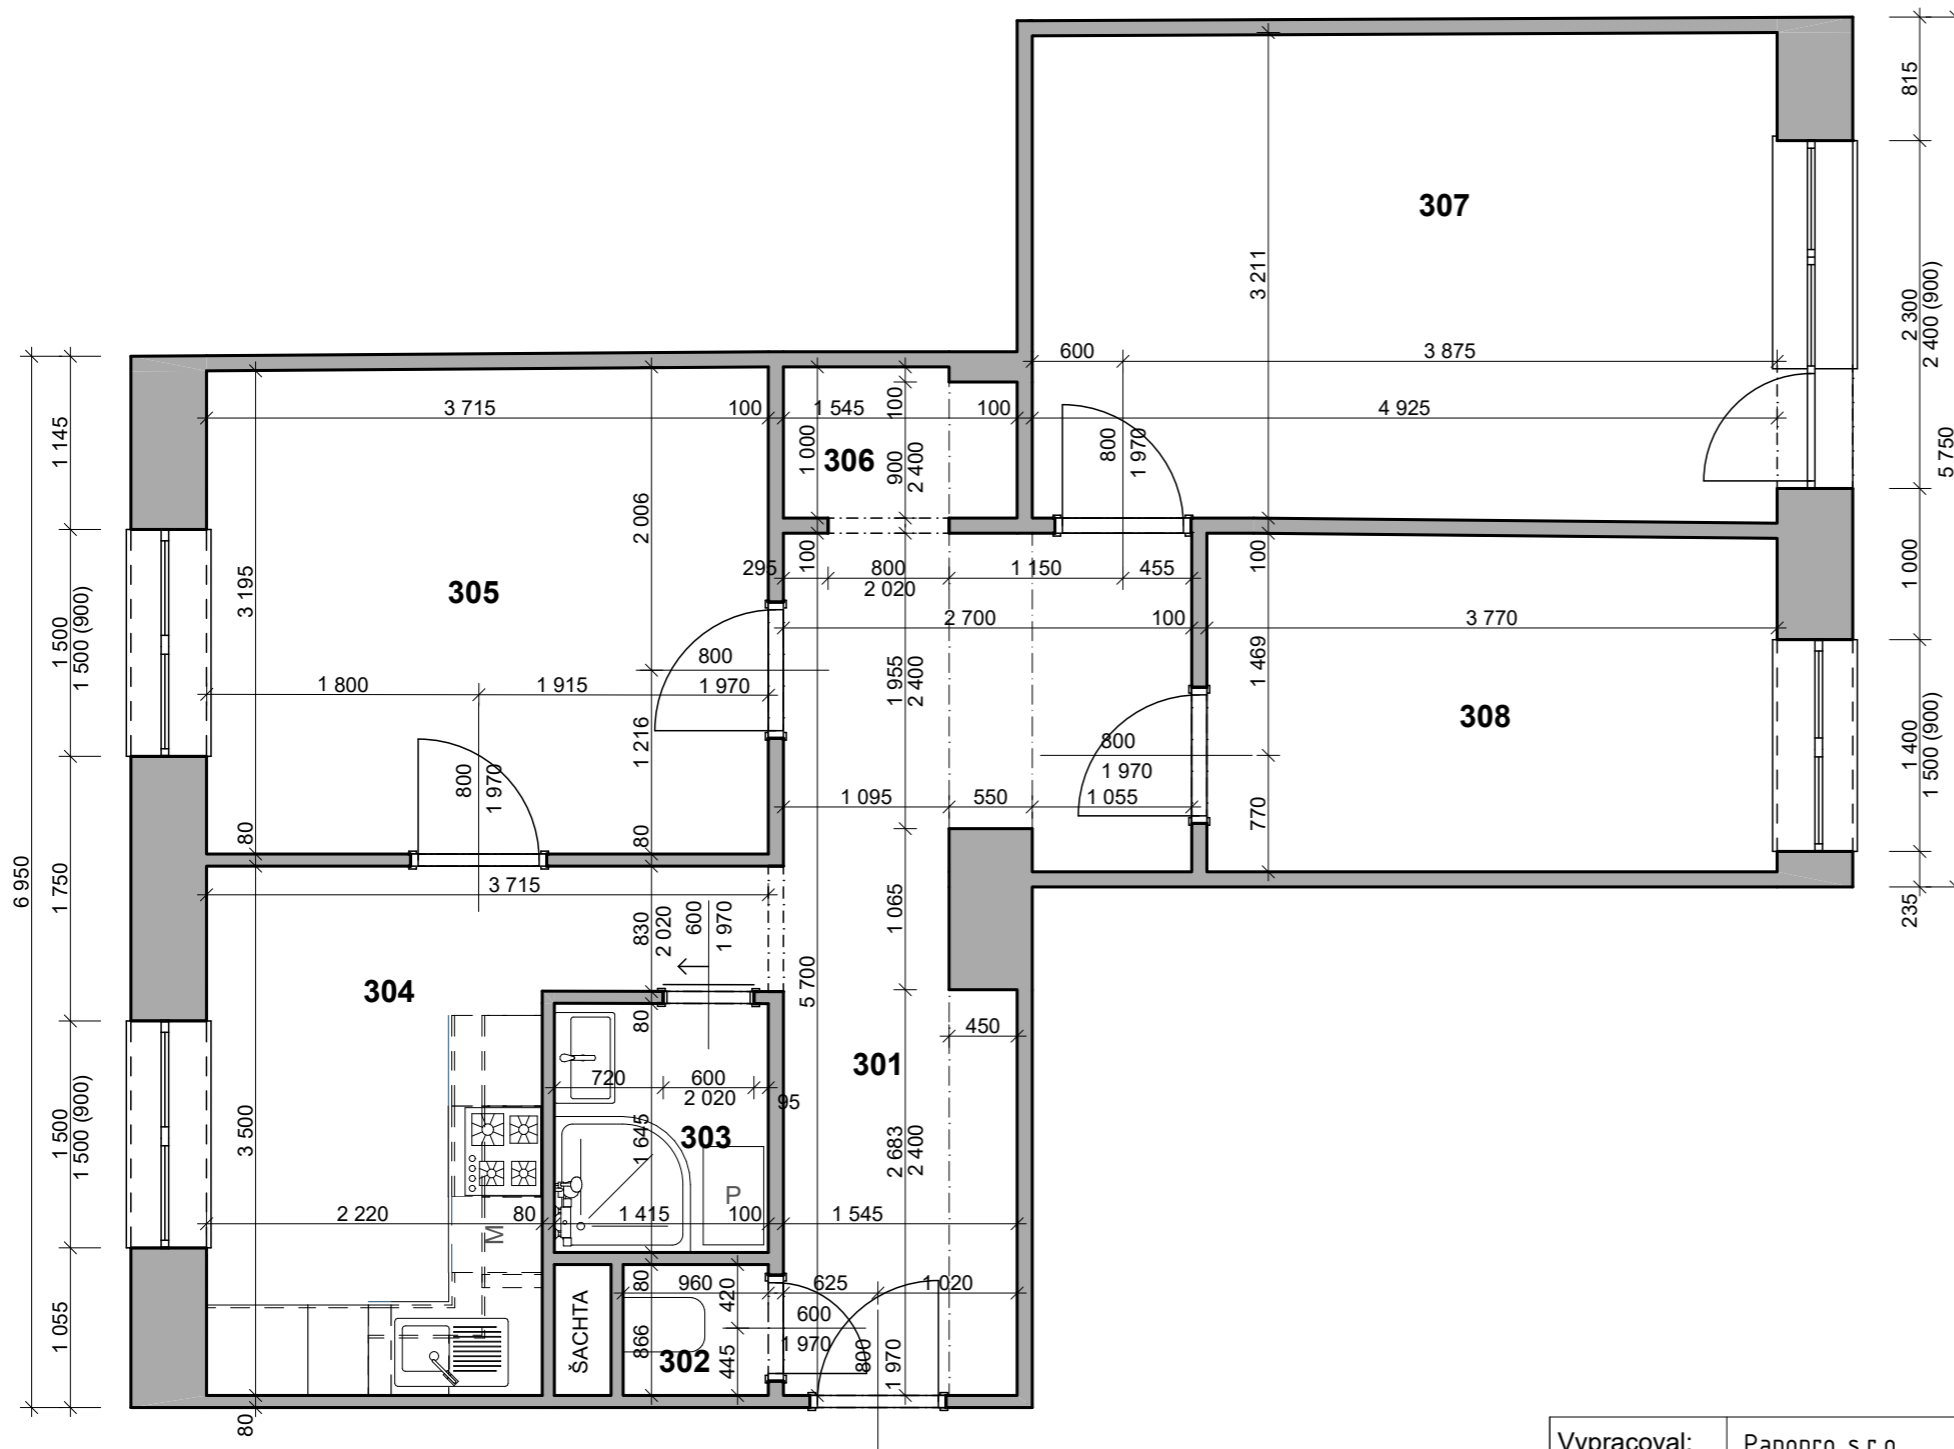

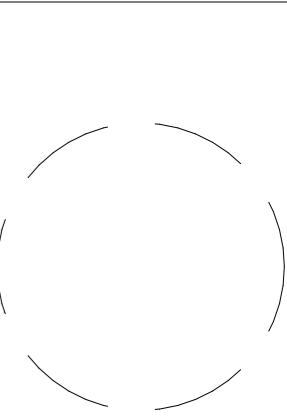


PŮDORYS M1:50



Tabulka místností 3.NP		
Č.	Název místnosti	Plocha (m2)
301	CHODBA	10,89
302	WC	0,83
303	KOUPELNA KUCHYŇ	2,33
304	OBÝVACÍ POKOJ	9,23
305	KOMORA	12,14
306	LOŽNICE	1,50
307	POKOJ	16,85 8,59
308		62,37 m²

Vypracoval: Panopro s.r.o. Kinská 410, 739 61 Třinec	 INFO@PANOPRO.CZ +420 607 584 830	
Objednatel:		
Místo stavby:		
Stavba: Pasport bytu č.7, 3.NP	Stupeň: PASPORT Datum: 12/2025 Měřítko: 1:50	
Část: Architektonicko-stavební řešení Obsah: Půdorys bytu č.7, 3.NP	001	Formát: A3 OP-20250330